


J R 桜木町駅前広場イベントスペース位置図

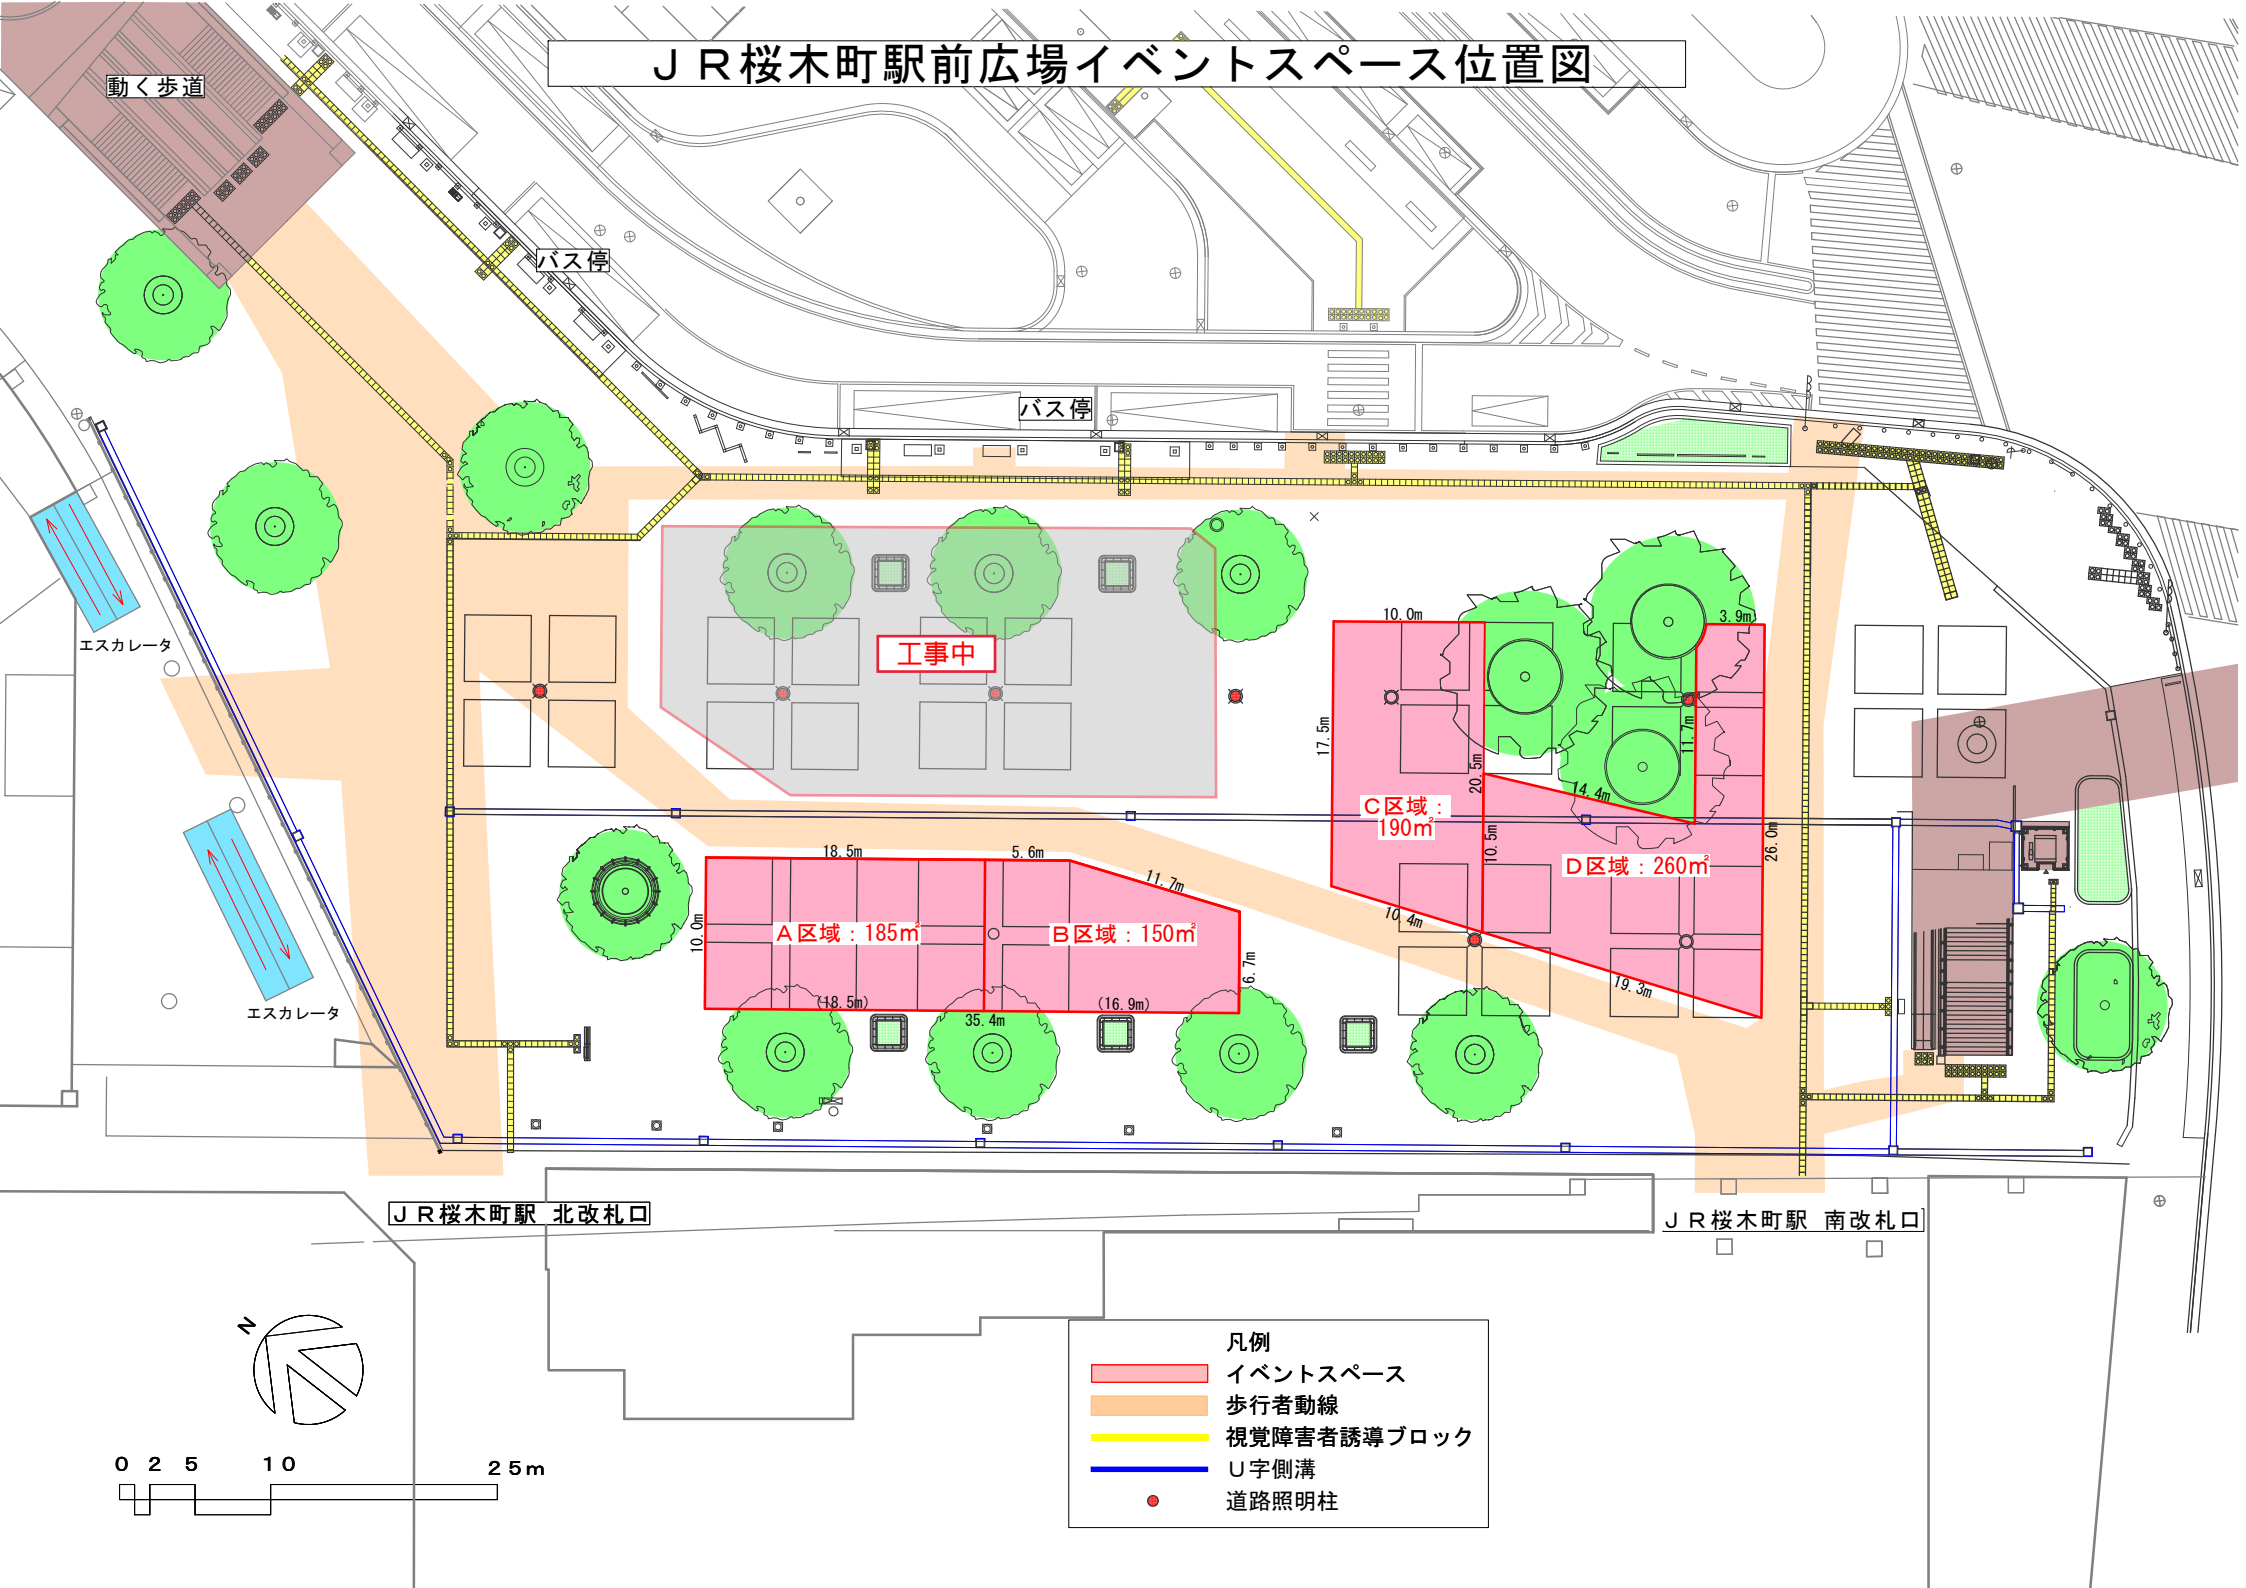

動く歩道

バス停

バス停


工事中

エスカレータ

エスカレータ

J R 桜木町駅 北改札口

J R 桜木町駅 南改札口

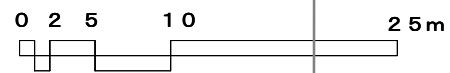

- 凡例
- イベントスペース
 - 歩行者動線
 - 視覚障害者誘導ブロック
 - U字側溝
 - 道路照明柱